

ÜBERSICHTSLAGEPLÄNE


Unternehmen: Oberflächenentwässerung Grundschule und
Raindorf
Grundschule Veitsbronn

- Antrag auf wasserrechtliche Genehmigung -

Unternehmensträger: Gemeinde
Veitsbronn


Landkreis: Fürth

Datum: Mai 2022

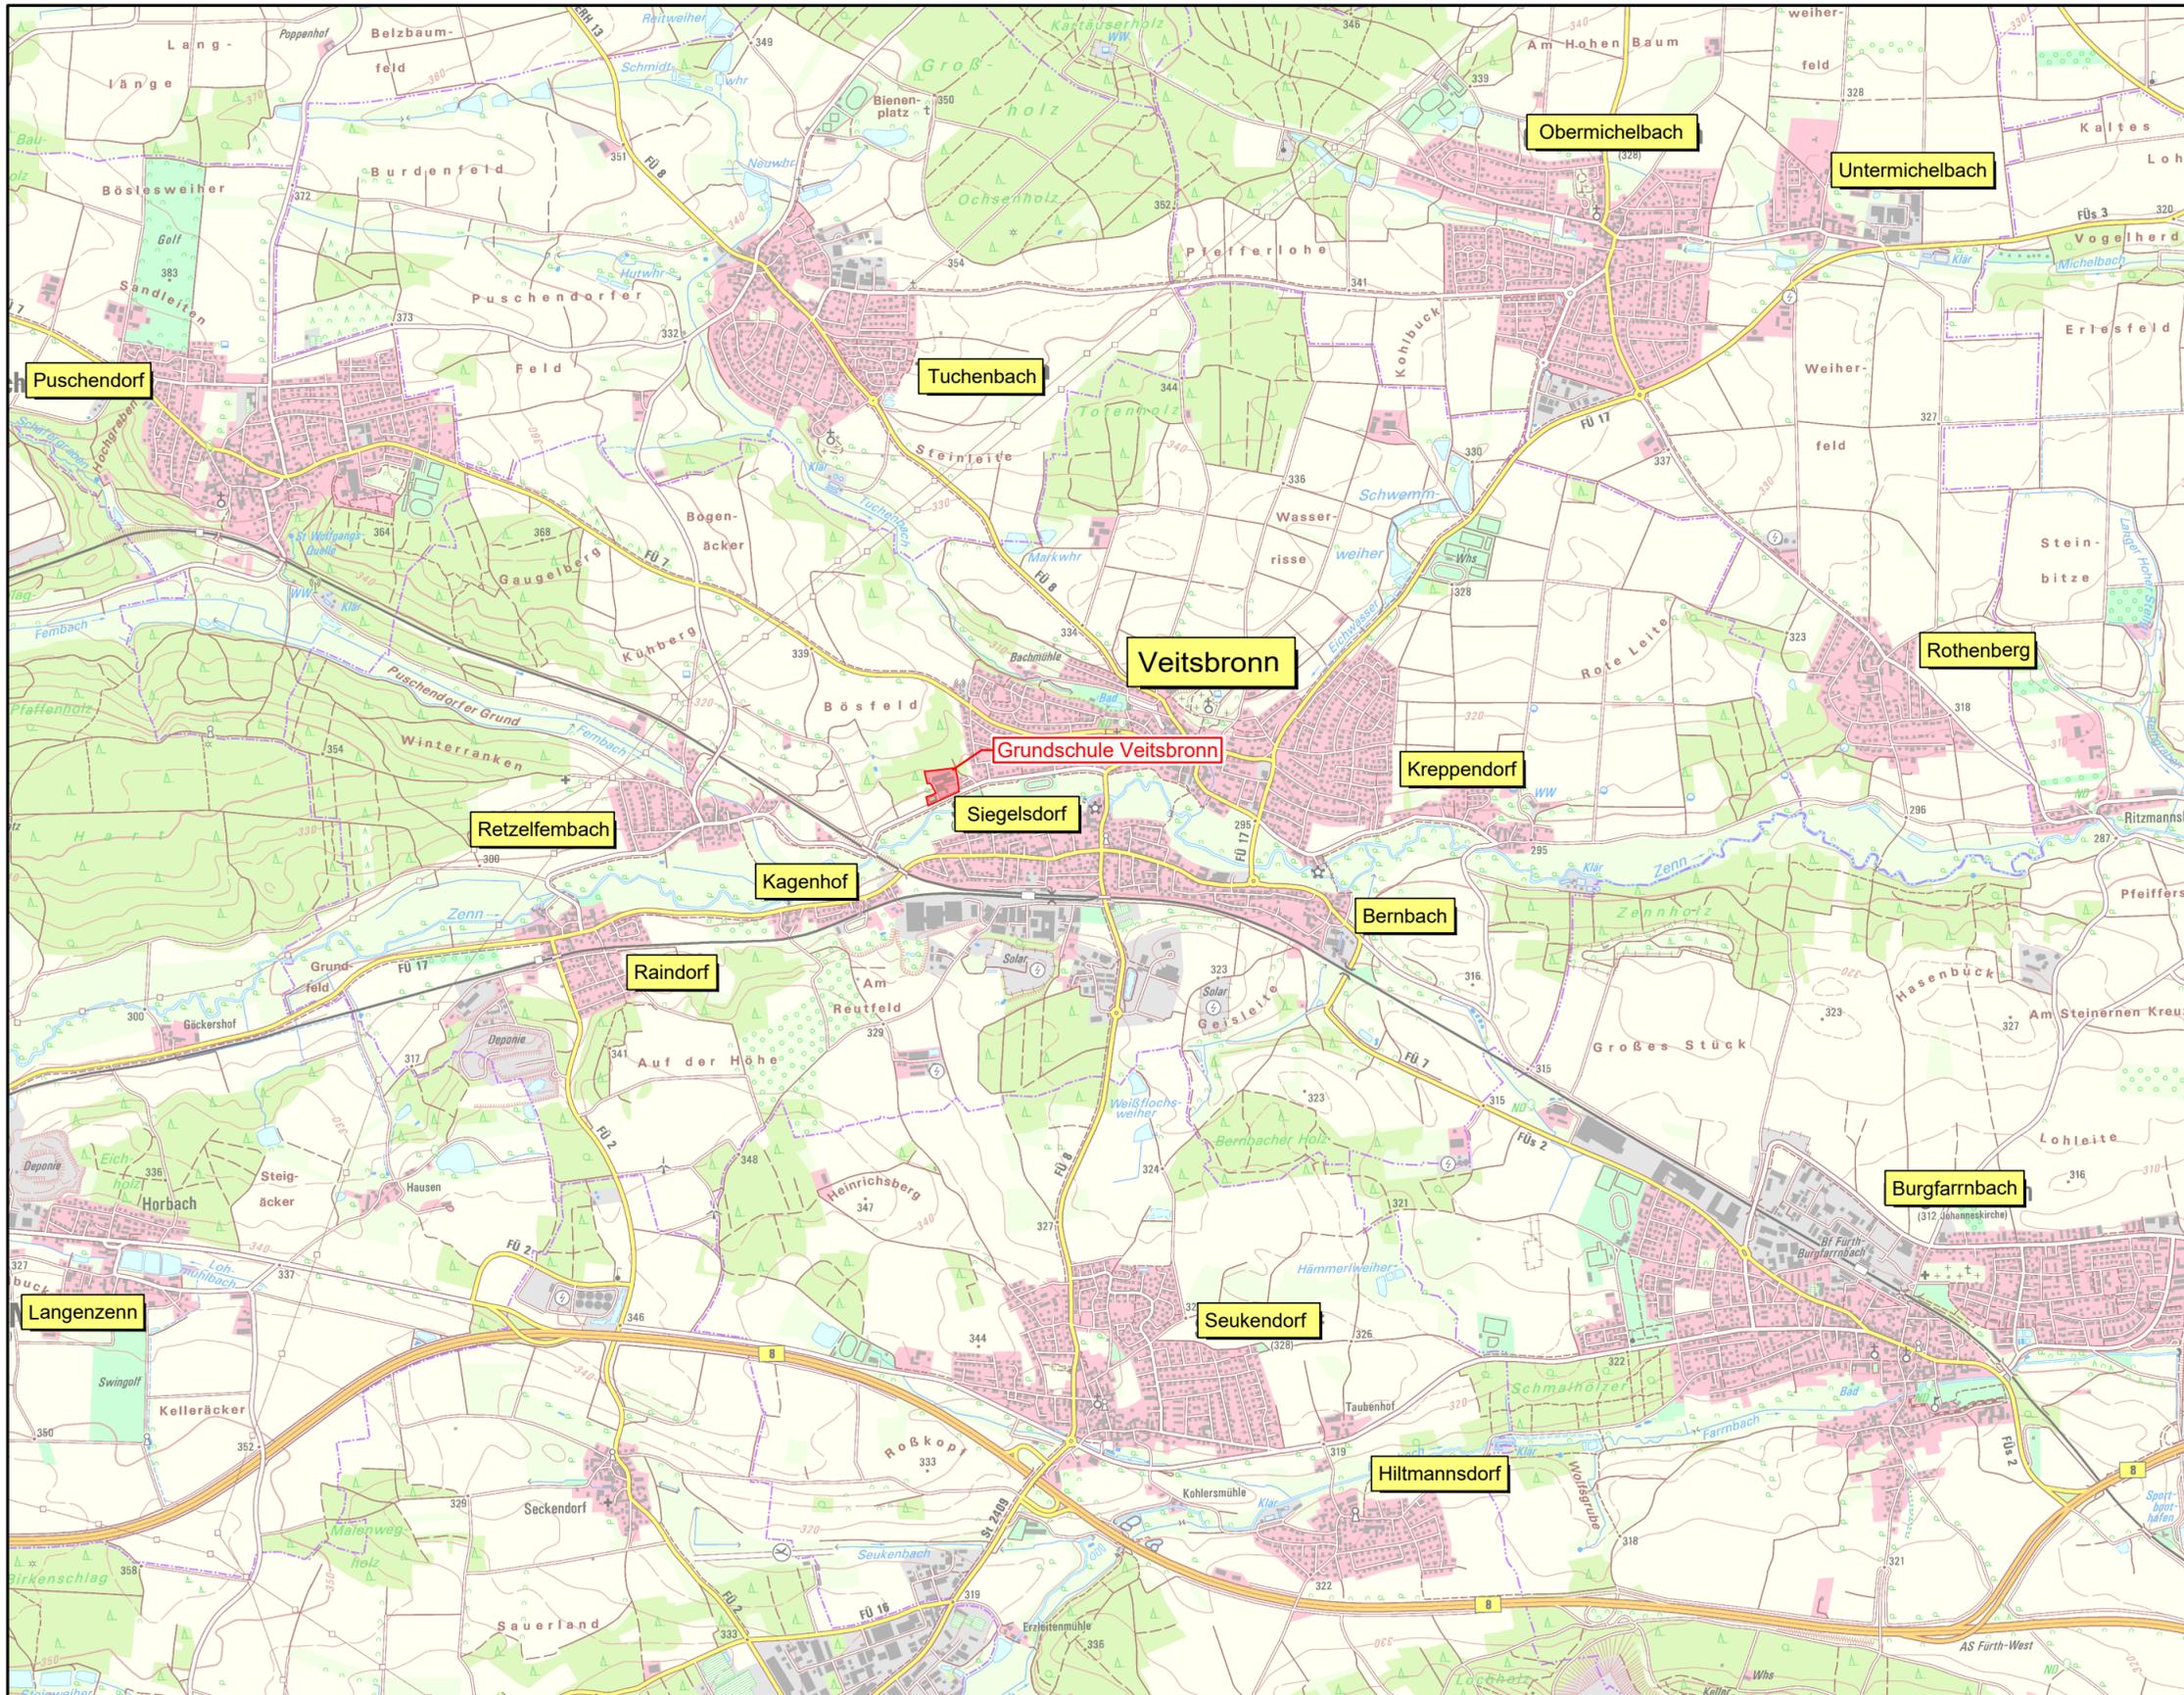

Zeichenerklärung

 Planungsbereich

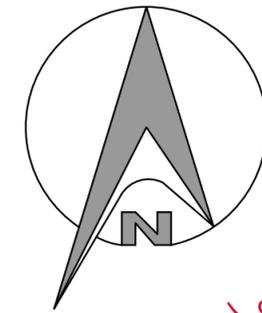

Planvoll sicher

© Copyright by GBI, kopieren und verwenden nur mit Genehmigung der GBI GmbH & Co.KG



GBi Herzogenaurach
Kommunale Infrastruktur GmbH & Co. KG
 Werner-Heisenberg-Strasse 9 91074 Herzogenaurach
 Tel.: 09132 / 766 - 0 Fax: 09132 / 766 -150
 info@gbi-info.de www.gbi-info.de

[Signature]
 Unterschrift (Planverfasser)

Genehmigungsplanung

Unternehmen: Oberflächenentwässerung Grundschule und Raindorf
 Grundschule Veitsbronn
 - Antrag auf wasserrechtliche Genehmigung -

Planart: Übersichtslageplan

Anlage: 2.1	Maßstab: 1: 25.000	Datum: Mai 2022	entworfen: S. Russ
			gezeichnet: J. Barta
			geprüft: A. Seefeldt



Gemeinde Veitsbronn

Nürnberger Straße 2
 90587 Veitsbronn
 Tel. 0911 - 75208 - 0
 Fax. 0911 - 75208 - 38
 www.veitsbronn.de

 Unterschrift (Auftraggeber)