

LÄNGSSCHNITT REGENWASSERKANAL


Unternehmen: Oberflächenentwässerung Grundschule und
Raindorf
Grundschule Veitsbronn

- Antrag auf wasserrechtliche Genehmigung -

Unternehmensträger: Gemeinde
Veitsbronn

Landkreis: Fürth

Datum: Mai 2022

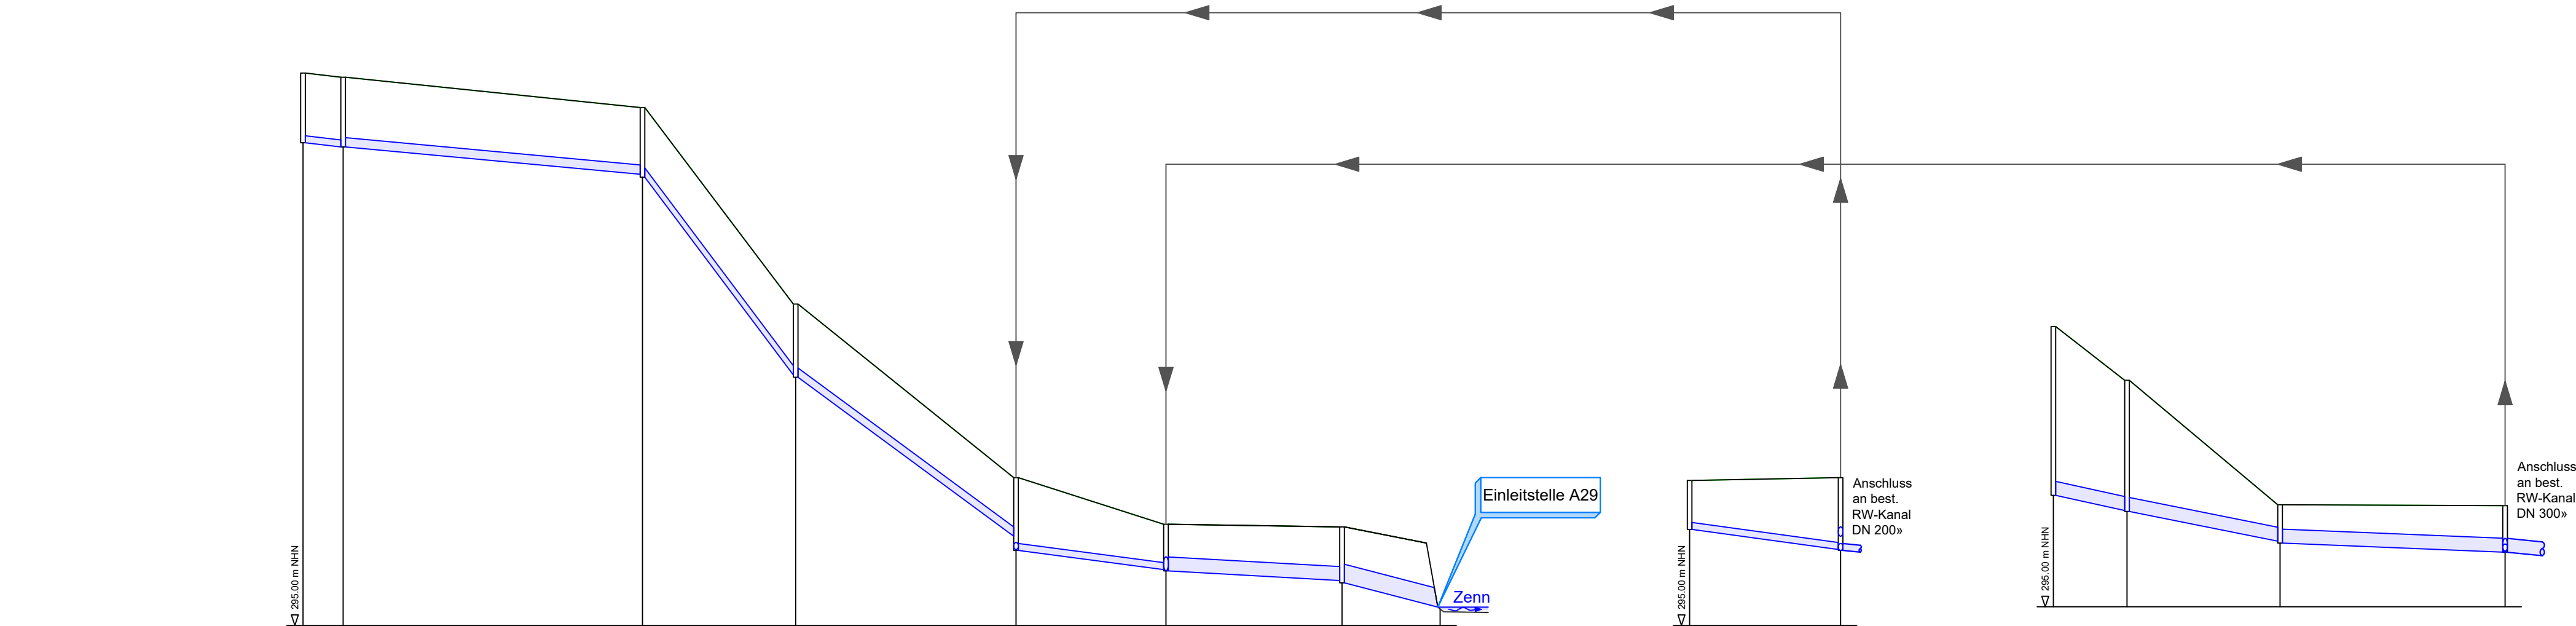

	Schacht Station
Haltungsbezeichnung	
Haltungslänge	m
Profiltyp / Höhe (Breite)	Typ/mm
Materialart	
Rauheit	mm
Durchfluss (voll)	m³/s
Fließgeschwindigkeit (voll)	m/s
OK Gelände	m NHN
OK Deckel	m NHN
Rohrsohle	m NHN
Einbautiefe (Deckel)	m
Straße	
Sohlgefälle	o/oo

A10.1R08 0.00							
A10.1R07 6.64							
	A10.1R07	A10.1R06	A10.1R05	A10.1R04	A10.1R03	A10.1R02	A10.1R01
8.64	64.44	32.97	47.44	32.28	37.90	21.11	
DN 150	DN 200	DN 200	DN 200	DN 150	DN 300	DN 400	
PVC	PVC	PVC	PVC	STZ	STZ	B	
1.50	1.50	1.50	1.50	1.50	1.50	1.50	
-	-	0.1201	0.0898	0.0175	0.0722	-	
-	-	3.82	2.86	0.99	1.02	-	
306.88	306.79						
		306.14	301.91	298.18	297.18	297.12	295.39
306.88	306.79	306.14	301.91	298.18	297.18	297.12	295.39
305.38 305.29		304.70 304.64	300.39 300.34	296.92 296.61	296.20 296.17	295.96 295.91	295.39
1.50	1.50	1.50	1.57	1.57	1.00	1.20	
10.4	9.0	127.6	71.8	12.8	5.5	24.7	

A10.1R12 0.00		A10.1R04 32.50
	A10.1R12	
	32.50	
	DN 150	
	STZ	
	1.50	
	0.0178	
	1.01	
298.12		298.18
298.12		298.18
297.06		296.63
1.05		1.57
13.3		

A10.1R11 0.00			A10.1R03 97.25
A10.1R11	A10.1R10		A10.1R09
15.85	32.95	48.44	
DN 300	DN 300	DN 300	
STZ	STZ	STZ	
1.50	1.50	1.50	
0.1405	0.1367	0.0620	
1.99	1.93	0.88	
301.03			297.18
301.03	299.87	297.19	297.18
297.40	297.07 297.05	296.41 296.37	296.17
3.63	2.82	0.82	1.00
20.5	19.4	4.0	

© Copyright by GBI, kopieren und verwenden nur mit Genehmigung der GBI GmbH & Co.KG

GBi

KOMMUNALE
INFRASTRUKTUR

GBi Herzogenaurach
Kommunale Infrastruktur GmbH & Co. KG
Werner-Heisenberg-Strasse 9
Tel.: 09132 / 766 - 0
info@gbi-info.de

91074 Herzogenaurach
Fax: 09132 / 766 -150
www.gbi-info.de


Unterschrift (Planverfasser)

Genehmigungsplanung

Unternehmen: Oberflächenentwässerung Grundschule und Raindorf
Grundschule Veitsbronn
- Antrag auf wasserrechtliche Genehmigung -

Planart: Längsschnitt Kanalisation
Bestand

Anlage: 4	Maßstab: 1: 500	Datum: Mai 2022	entworfen: S. Russ
			gezeichnet: J. Barta
			geprüft: A. Seefeldt

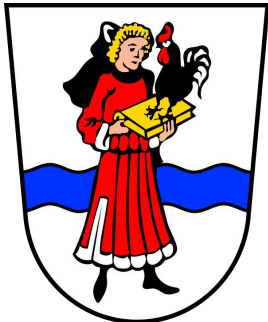

Gemeinde Veitsbronn

Nürnbergger Straße 2
90587 Veitsbronn
Tel. 0911 - 75208 - 0
Fax. 0911 - 75208 - 38
www.veitsbronn.de

Unterschrift (Auftraggeber)