

LAGEPLAN KANALISATION


Unternehmen: Oberflächenentwässerung Grundschule und
Raindorf
Grundschule Veitsbronn

- Antrag auf wasserrechtliche Genehmigung -

Unternehmensträger: Gemeinde
Veitsbronn

Landkreis: Fürth

Datum: Mai 2022

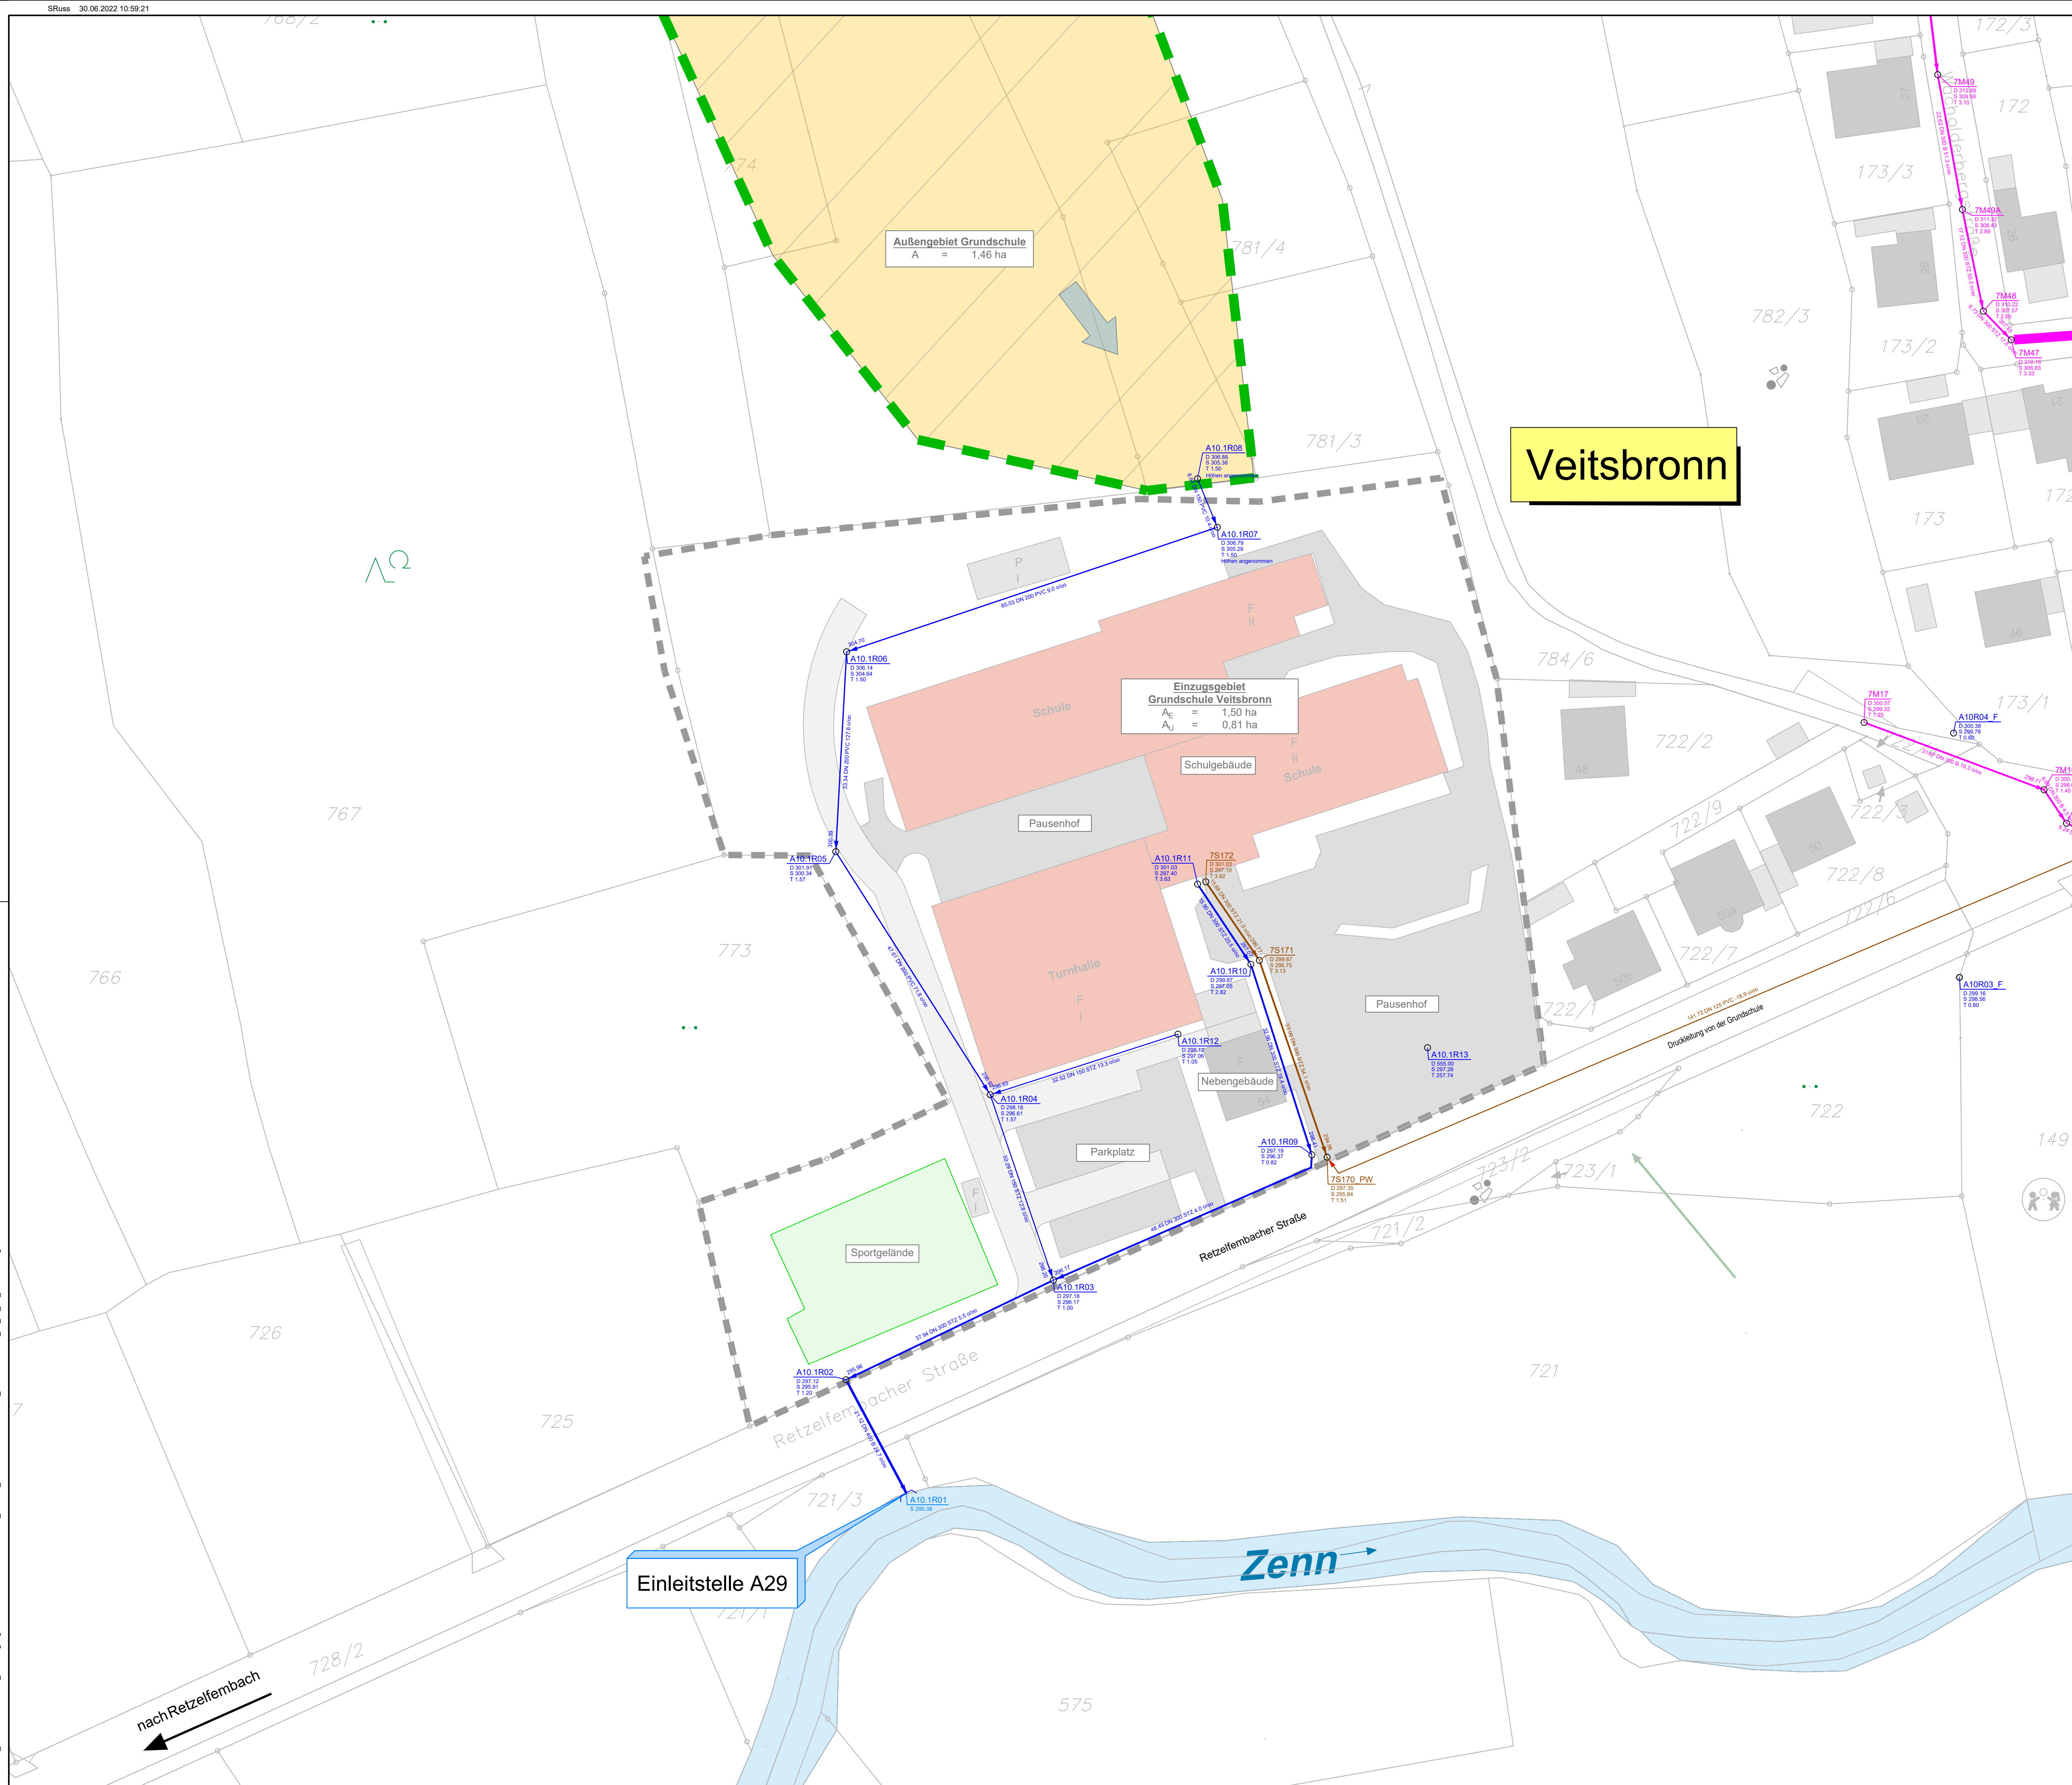

Zeichenerklärung Kanalisation:

	Best. Mischwasserschacht mit Deckel-, Gelände-, Sohlhöhe und Schachttiefe		Außengebiete
	Best. Mischwasserhaltung mit DN, Länge, Gefälle und Fließrichtung mit best. HA		Straßen
	Best. Regenwasserschacht mit Deckel-, Gelände-, Sohlhöhe und Schachttiefe		Zuwegungen
	Best. Regenwasserhaltung mit DN, Länge, Gefälle und Fließrichtung mit best. HA		Best. Tartanfläche
	Best. Schmutzwasserschacht mit Deckel-, Gelände-, Sohlhöhe und Schachttiefe		
	Best. Schmutzwasserhaltung mit DN, Länge, Gefälle und Fließrichtung mit best. HA		
	Gesamteinzugsgebietsgrenze		
	Auslaufschrift		

Übersichtslageplan M=1: 5.000

Planvoll sicher

© Copyright by GBI, kopieren und verwenden nur mit Genehmigung der GBI GmbH & Co.KG

GBI
KOMMUNALE
INFRASTRUKTUR

GBi Herzogenaurach
Kommunale Infrastruktur GmbH & Co. KG
Werner-Heisenberg-Strasse 9
Tel.: 09132 / 766 - 0
info@gbi-info.de

91074 Herzogenaurach
Fax: 09132 / 766 - 150
www.gbi-info.de

Unterschrift (Planverfasser)

Genehmigungsplanung

Unternehmen:	Oberflächenentwässerung Grundschule und Raindorf Grundschule Veitsbronn - Antrag auf wasserrechtliche Genehmigung -
Planart:	Lageplan Kanalisation Bestand

Anlage:	Maßstab:	Datum:	entworfen:
3	1: 500	Mai 2022	S. Russ
			gezeichnet:
			J. Barta
			geprüft:
			A. Seefeldt

Gemeinde Veitsbronn

Nürnberger Straße 2
90587 Veitsbronn
Tel. 0911 - 75208 - 0
Fax. 0911 - 75208 - 38
www.veitsbronn.de

Unterschrift (Auftraggeber)